


# ЭКСПЛИКАЦИЯ ЗДАНИЙ И СООРУЖЕНИЙ

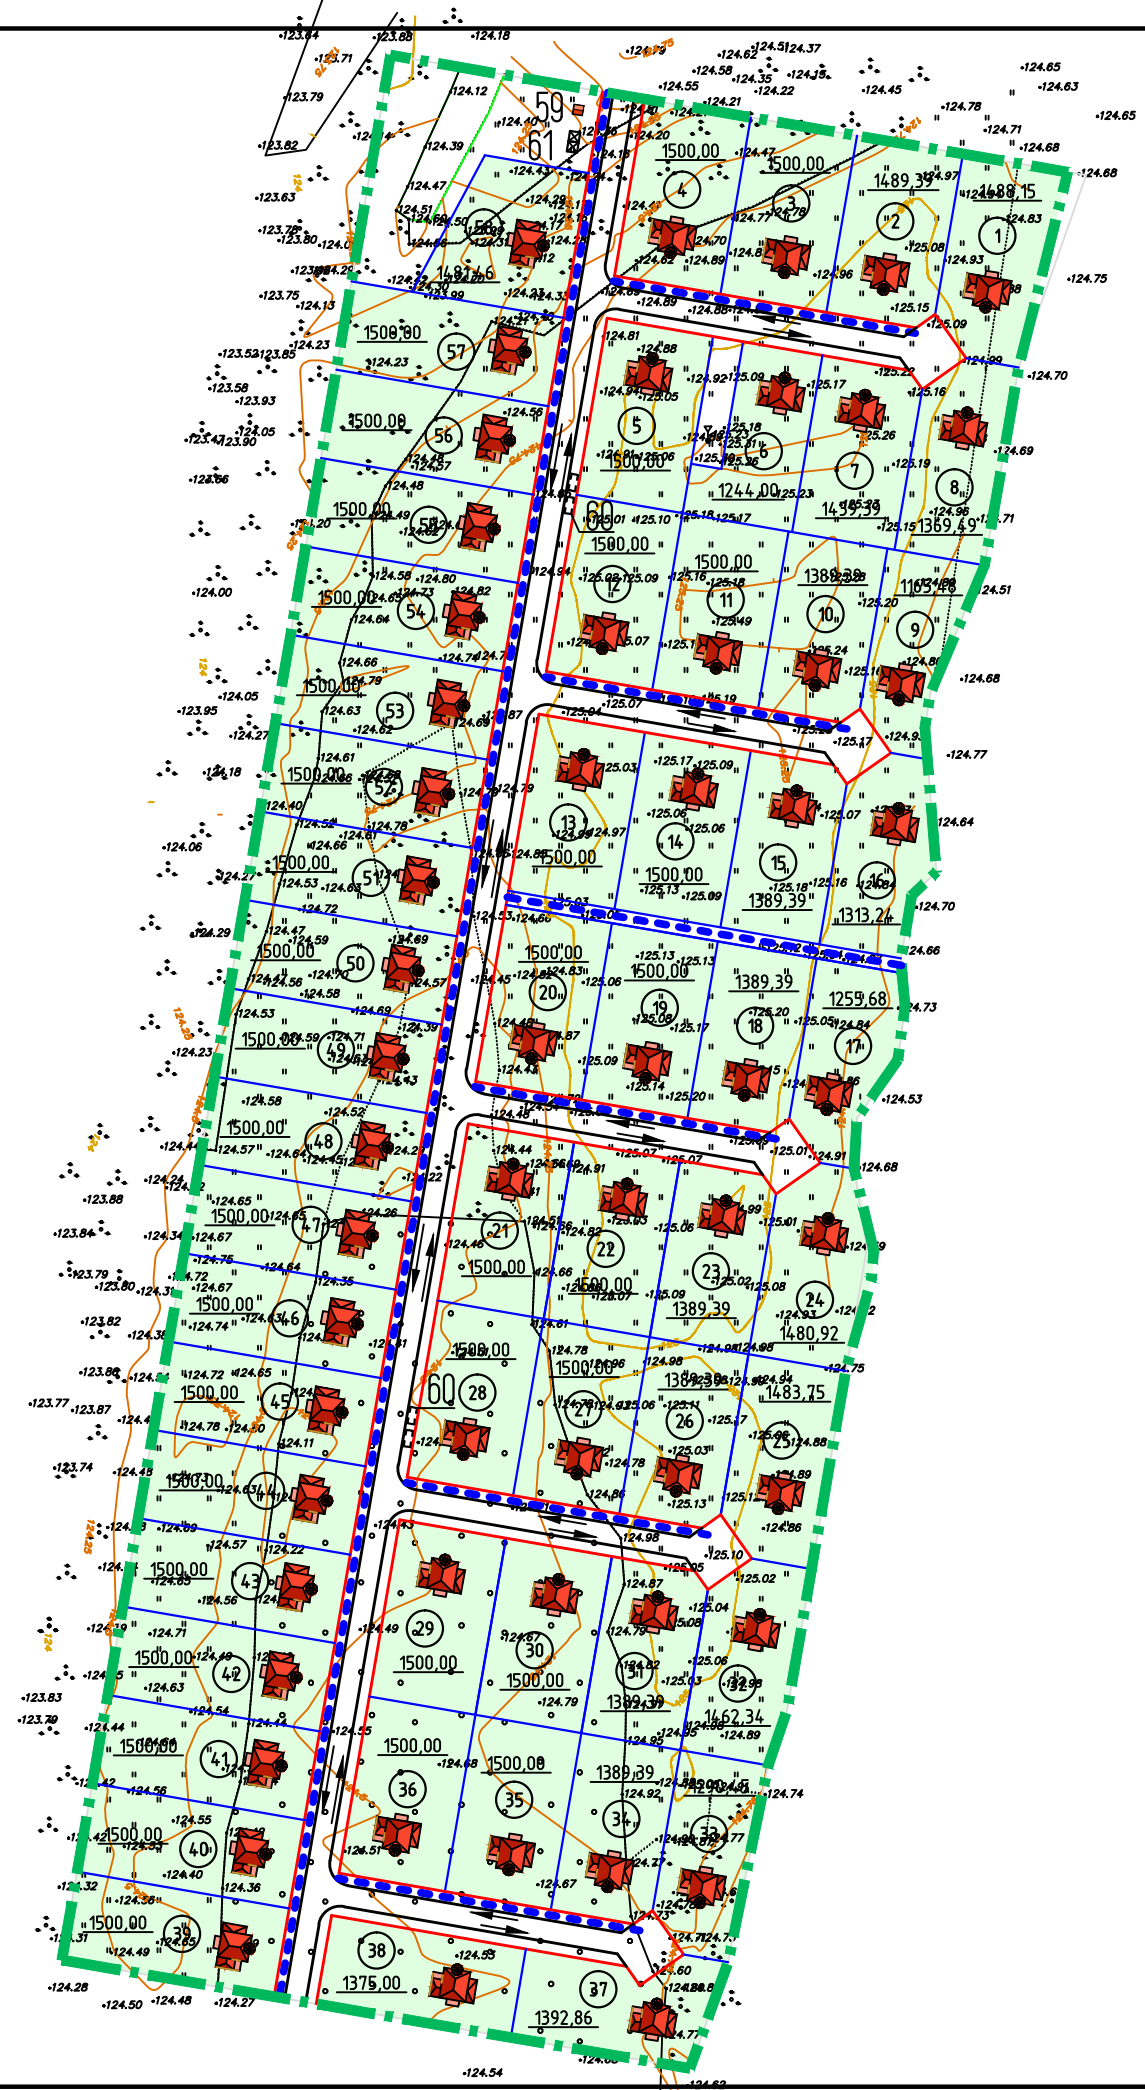

НОМЕР НА ПЛАНЕ	НАИМЕНОВАНИЕ	ПРИМЕЧАНИЕ
1 - 58	УЧАСТОК ДЛЯ ВЕДЕНИЯ САДОВОДСТВА (ДАЧНОГО ХОЗЯЙСТВА)	
59	ТРАНСФОРМАТОРНАЯ ПОДСТАНЦИЯ	
60	ПРОТИВОПОЖАРНЫЕ РЕЗЕРВУАРЫ	
61	ПЛОЩАДКА МУСОРОКОНТЕЙНЕРОВ	

## УСЛОВНЫЕ ОБОЗНАЧЕНИЯ

	ГРАНИЦА ТЕРРИТОРИИ		НОМЕР УЧАСТКА
	ГРАНИЦЫ ФОРМИРУЕМЫХ САДОВЫХ (ДАЧНЫХ) УЧАСТКОВ		ПЛОЩАДЬ УЧАСТКА
	КРАСНЫЕ ЛИНИИ		ОСНОВНЫЕ ПЕШЕХОДНЫЕ СВЯЗИ
	ЗЕМЕЛЬНЫЕ УЧАСТКИ ДЛЯ ВЕДЕНИЯ САДОВОДСТВА (ДАЧНОГО ХОЗЯЙСТВА)		НАПРАВЛЕНИЯ ДВИЖЕНИЯ
	ЗОНА ОБЩЕГО ПОЛЬЗОВАНИЯ		

Согласовано

Инв. № подл. Подп. и дата. Взам. инв. №

					16к/114 ППТ-1			
					ПРОЕКТ ПЛАНИРОВКИ ТЕРРИТОРИИ В ГРАНИЦАХ ЗЕМЕЛЬНОГО УЧАСТКА С КАДАСТРОВЫМ НОМЕРОМ: 69:15:0000013:1261 ПО АДРЕСУ: ТВЕРСКАЯ ОБЛАСТЬ, КОНАКОВСКИЙ РАЙОН, ГОРОДЕНСКОЕ С/П, РАЙОН Д.КОРОМЫСЛОВО, СПК "РЕЧНАЯ ГАВАНЬ"			
Изм.	Кол.уч.	Лист	№ док.	Подп.	Дата	Стадия	Лист	Листов
						ПП	1	2
ГИП Яшин						Основной чертеж планировки территории М 1:2000		
Выполнил Афонин								
						ООО "ПБ "Линия" г. Тверь		